




POHLAD JUŽNÝ

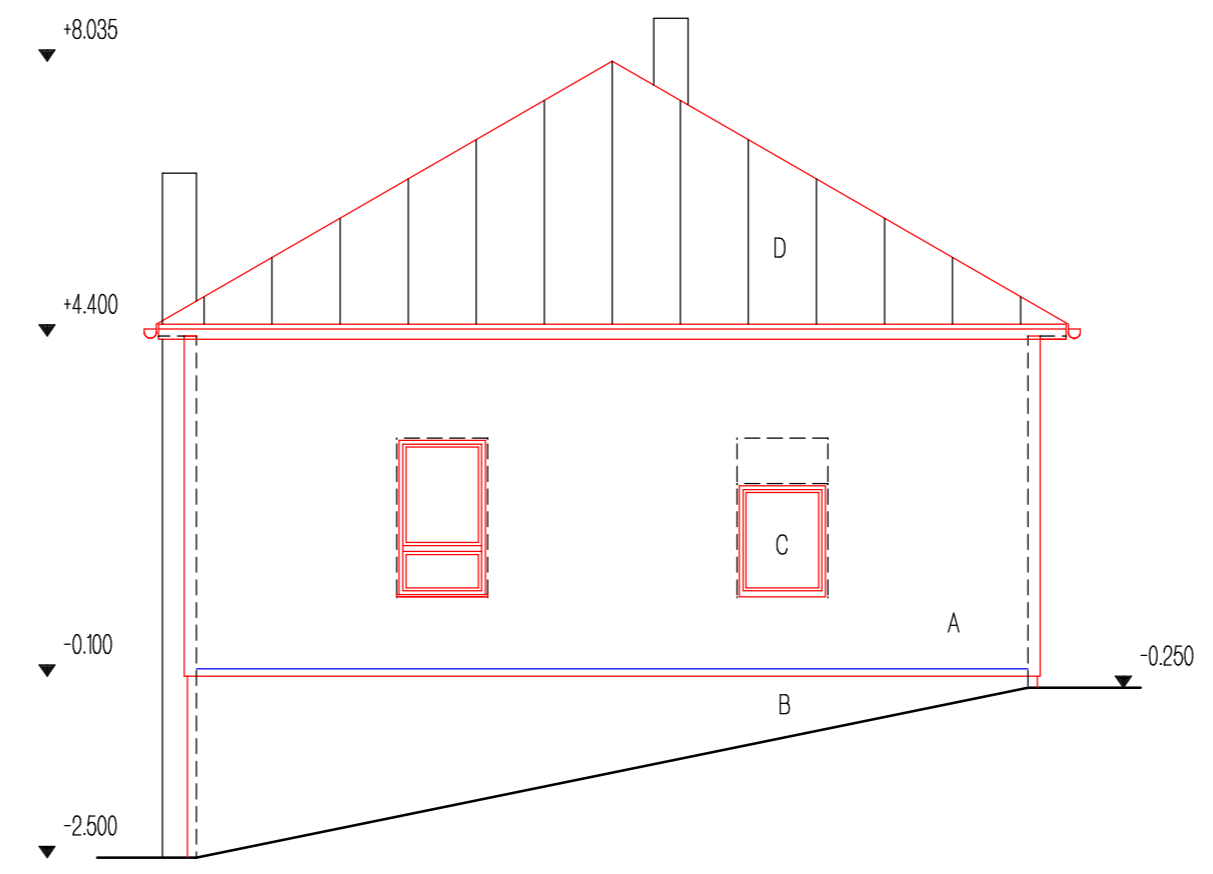

POHLAD VÝCHODNÝ

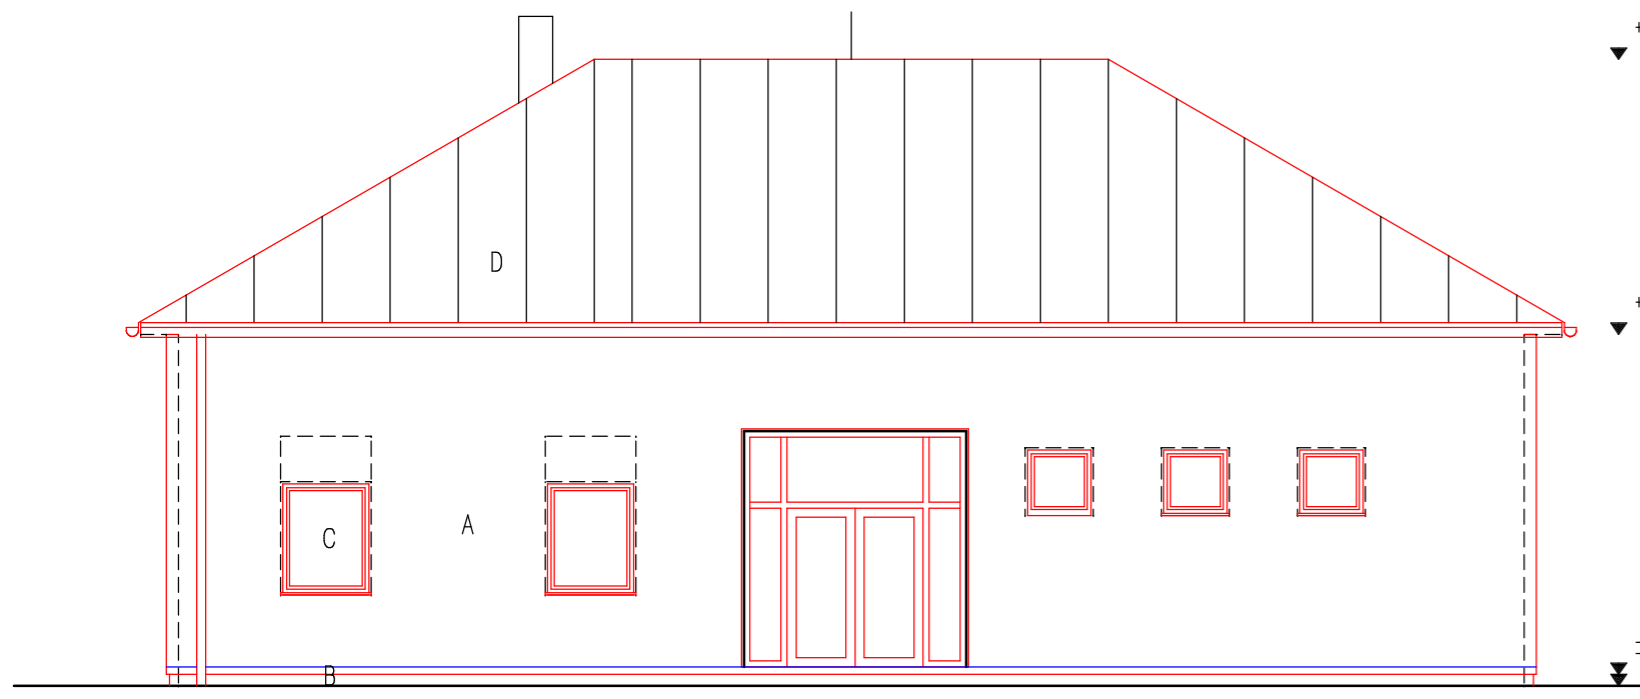


POHLAD SEVERNÝ

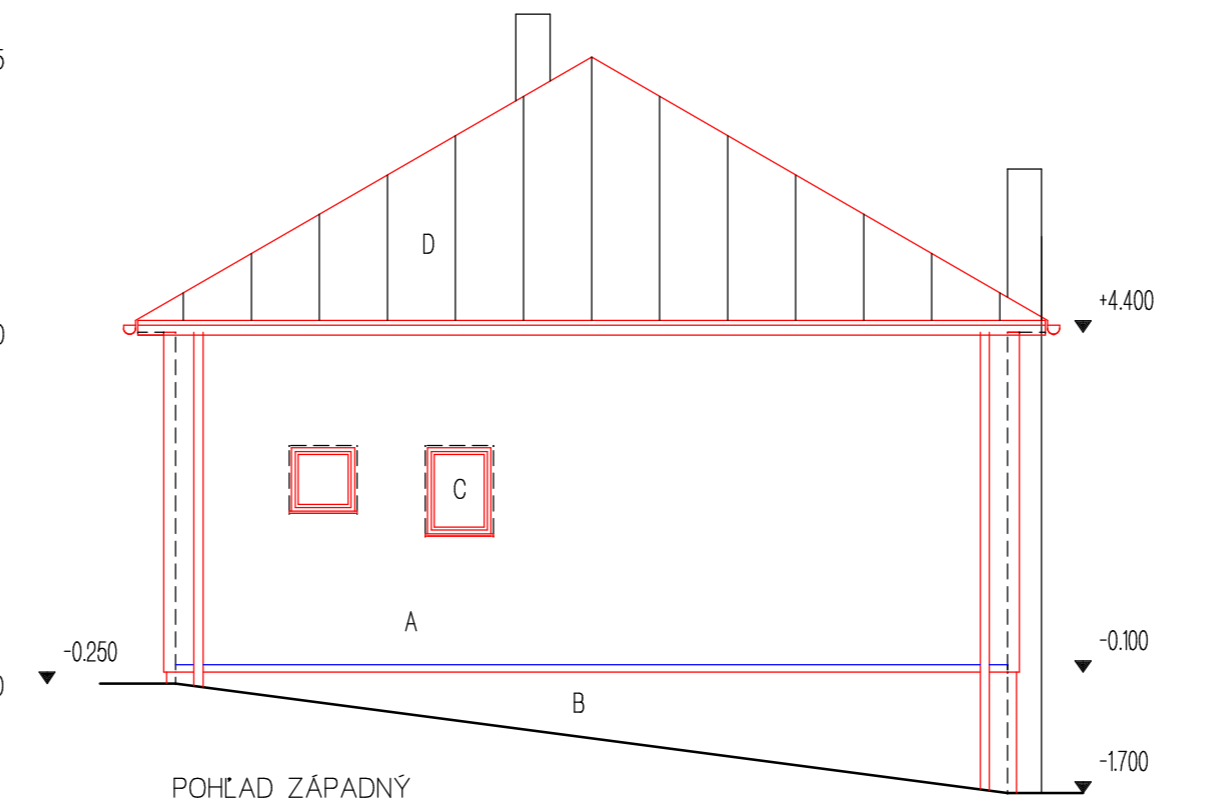

POHLAD ZÁPADNÝ

- A - KONTAKTNÝ ZATEPLOVACÍ SYSTÉM Z MINERÁLNEJ VLNY HR. 160 MM + TENKOVRSŤVÁ OMIETKA
- B - KONTAKTNÝ ZATEPLOVACÍ SYSTÉM Z EXTRUDOVANÉHO POLYSTYRÉNU HR. 120 MM + TENKOVRSŤVÁ MOZAKOVÁ OMIETKA
- C - PLASOTÉ OKNO S IZOLAČNÝM 3-SKLOM
- D - PLECHOVÁ KRYTINA S ANTIKORÓZNYM NÁTEROM

ZVAZOK ČÍSLO

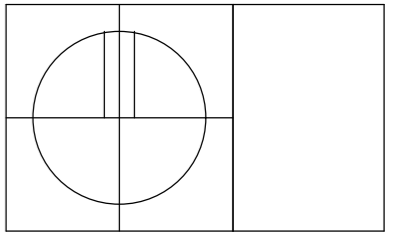

Zodpovedný projektant - pečiatka			
Zmena	3	Vypracoval	Dátum
	2		
	1		
ING. VLADISLAV SLOSARČIK Architektonicko-projektový ateliér ARTUM 065 01 HNEZDNE č. 458, mobil: 0903492475, e-mail: artumsro@gmail.com			
Autor návrhu	Ing. SLOSARČIK Vladislav	Projektant stavby	Ing. SLOSARČIK Vladislav
Zodpov. projektant	Ing. SLOSARČIK Vladislav	Vypracoval	Ing. SLOSARČIK Vladislav
Objednávateľ	OBEC HAJTOVKA		
Miesto stavby	HAJTOVKA, SUP.Č. 24	Parcela	KN-C 160
Názov stavby	STAVEBNÉ ÚPRAVY BUDOVY KULTÚRNEHO DOMU A OBECNÉHO ÚRADU V OBCI HAJTOVKA		Číslo zákazky
			-
Slavebný objekt	BUDOVA KD A OÚ	Klasifik. stavby	Dátum
		1 2 6 1	NOVEMBER 2017
Časť	D	Diel	Merka
		D-1 STAVEBNÉ RIEŠENIE	1 : 50
Obsah výkresu	POHLADY		Stupeň projektu
			OHLÁSENIE S.Ú.
			Archívne číslo
			Číslo výkresu
			104